

CONCEPT OPTIE-
TEKENINGEN TYPE D



Dura Vermeer Bouw Zuid BV

Pettelaarspark 1
5216 PC 's-Hertogenbosch
Postbus 5066
5201 GB 's-Hertogenbosch
Telefoon: (073) 528 89 11
E-mail: info.dvzb@duravermeer.nl

tek. nr : **VKO-D.0** fase : **Verkoop optietekening**

datum : 17-03-2021

gewijzigd :

wijzigingsnumme :


afmeting : A 2

project : **Grondgebonden woningen Langen Linden Boxtel**

onderdeel: **Begane grond, uitbouw 1,2m
TYPE D1**

schaal
1:50

projectnummer
5020827

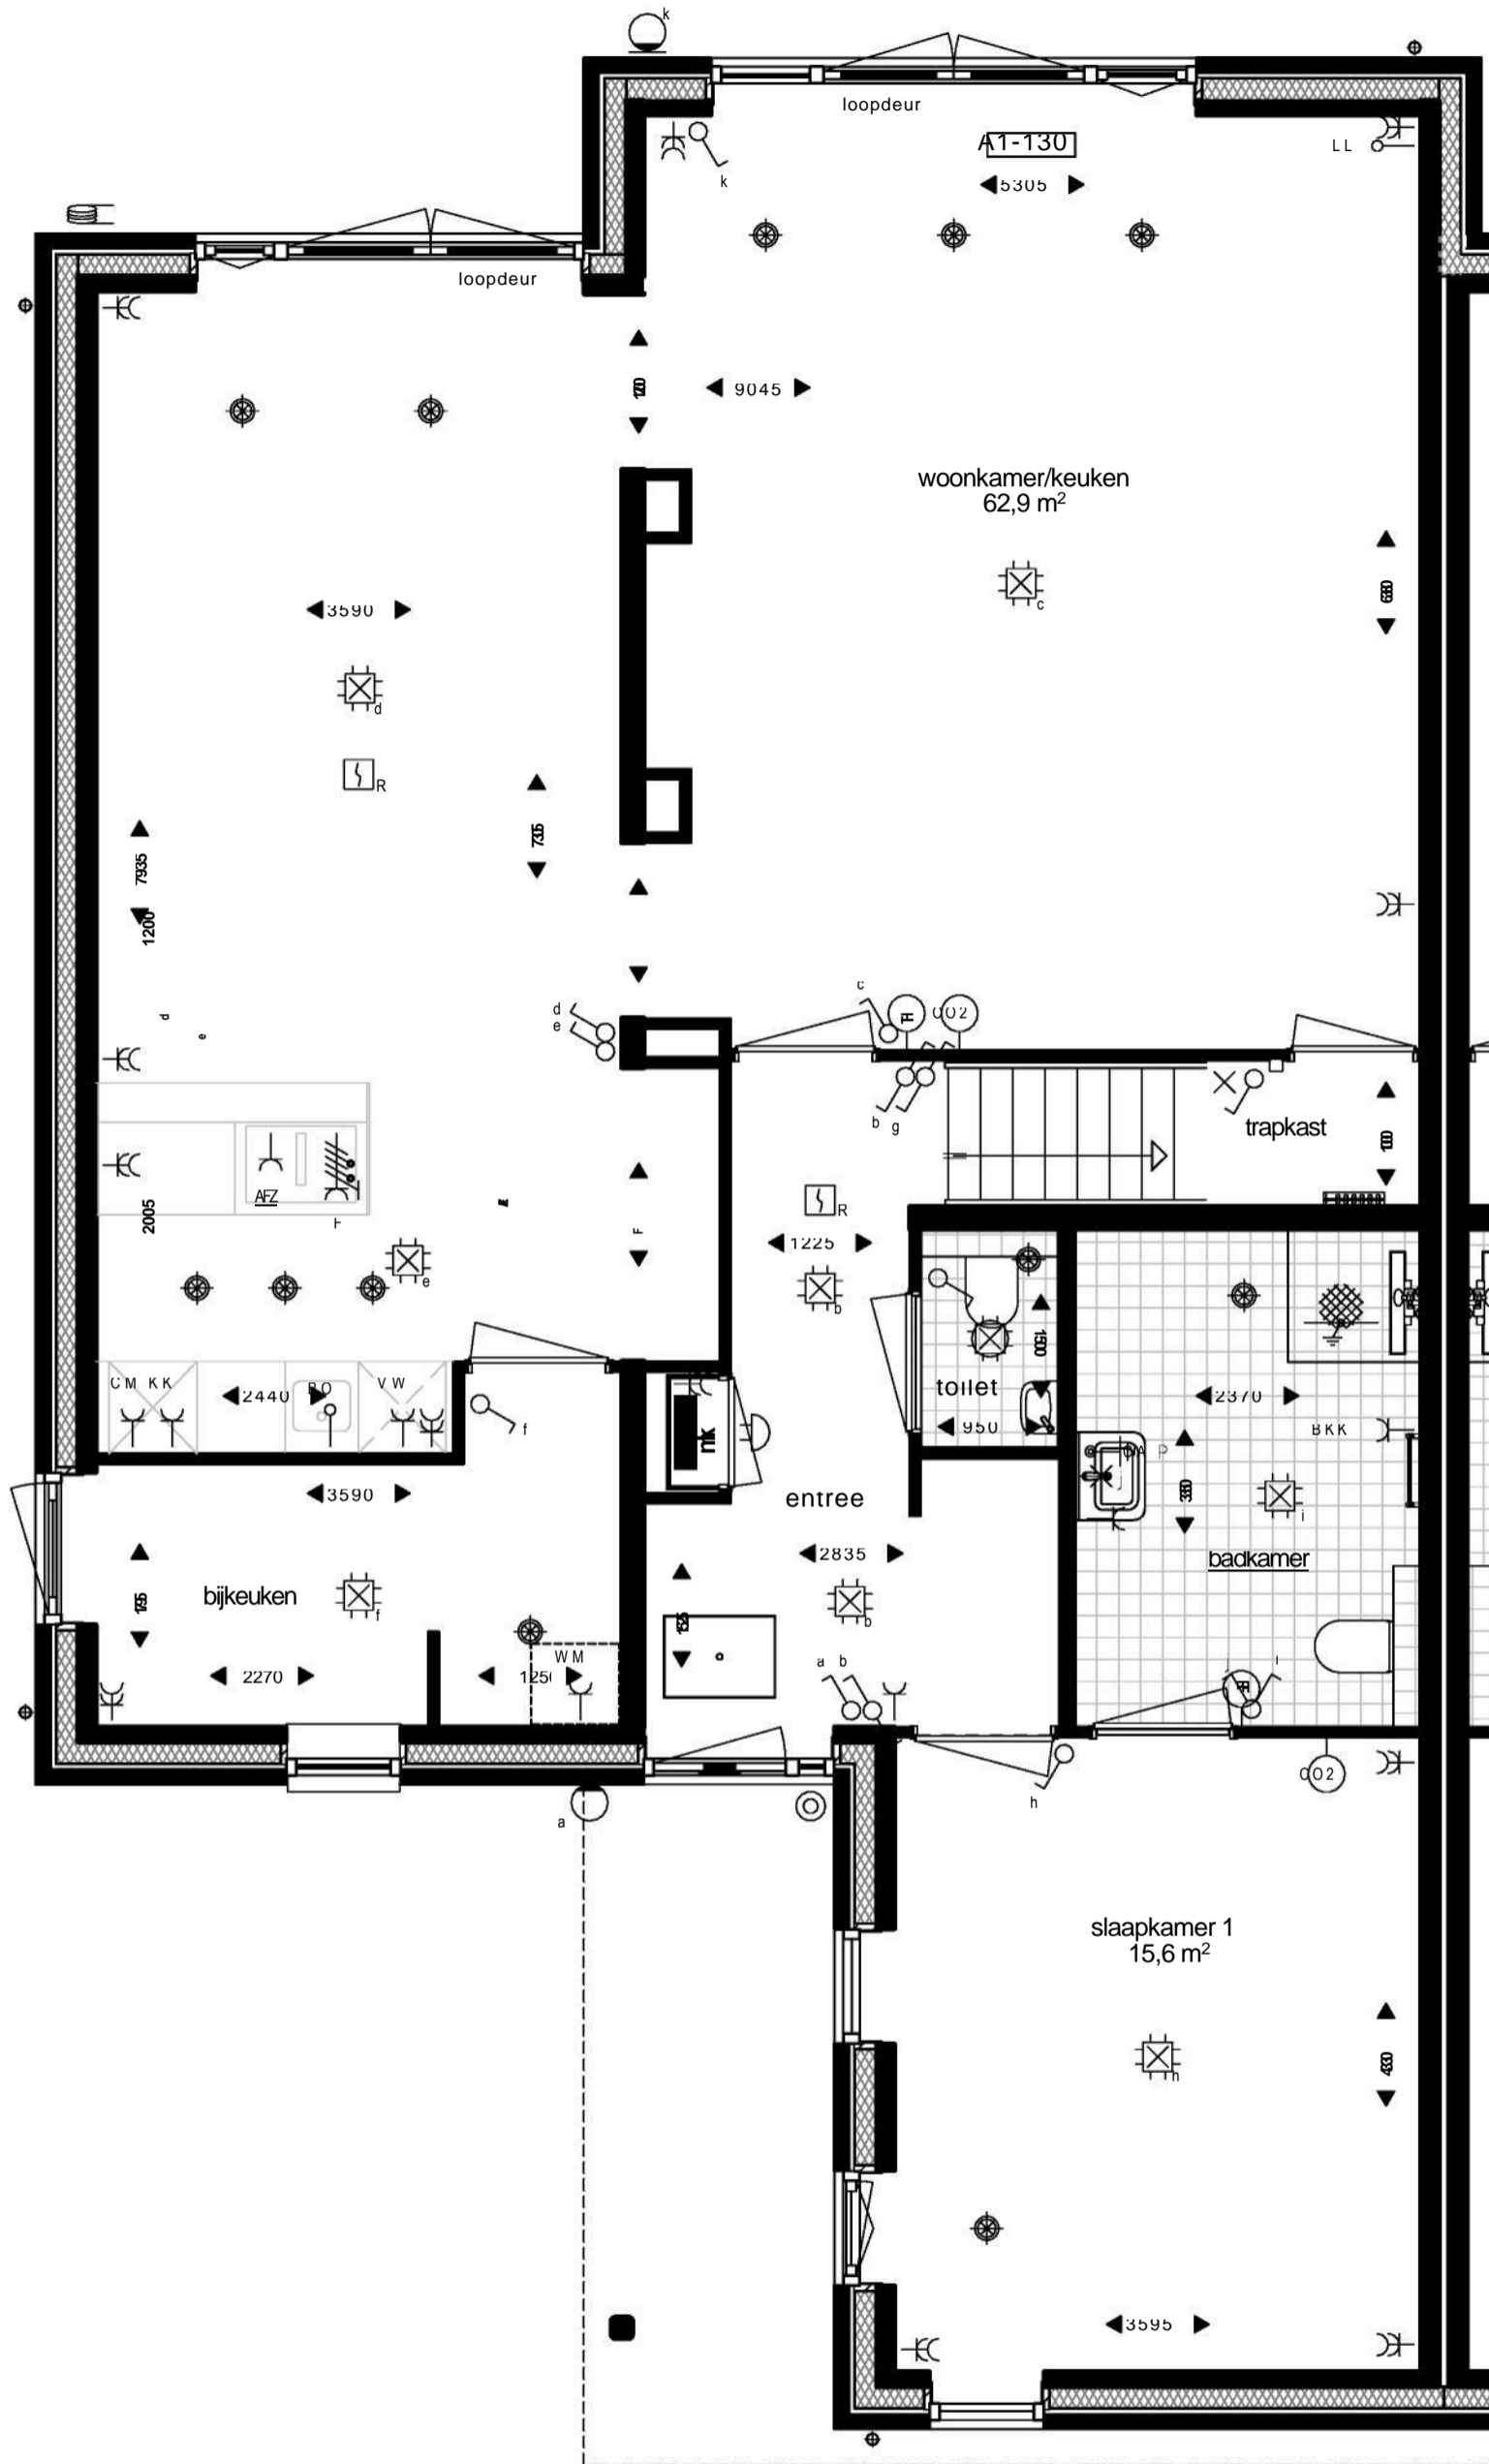

Dura Vermeer Bouw Zuid BV

Pettelaarspark 1
5216 PC 's-Hertogenbosch
Postbus 5066
5201 GB 's-Hertogenbosch
Telefoon: (073) 528 89 11
E-mail: info.dvbz@duravermeer.nl

tek. nr : **VKO-D.1** fase : **Verkoop optietekening**

datum : 17-03-2021

gewijzigd :

wijzigingsnumme :


afmeting : A 3

project : **Grondgebonden woningen Langen Linden Boxtel**

schaal
1:50

onderdeel: **Begane grond, uitbouw 1,2m
woonkamer TYPE D1**

projectnummer
5020821

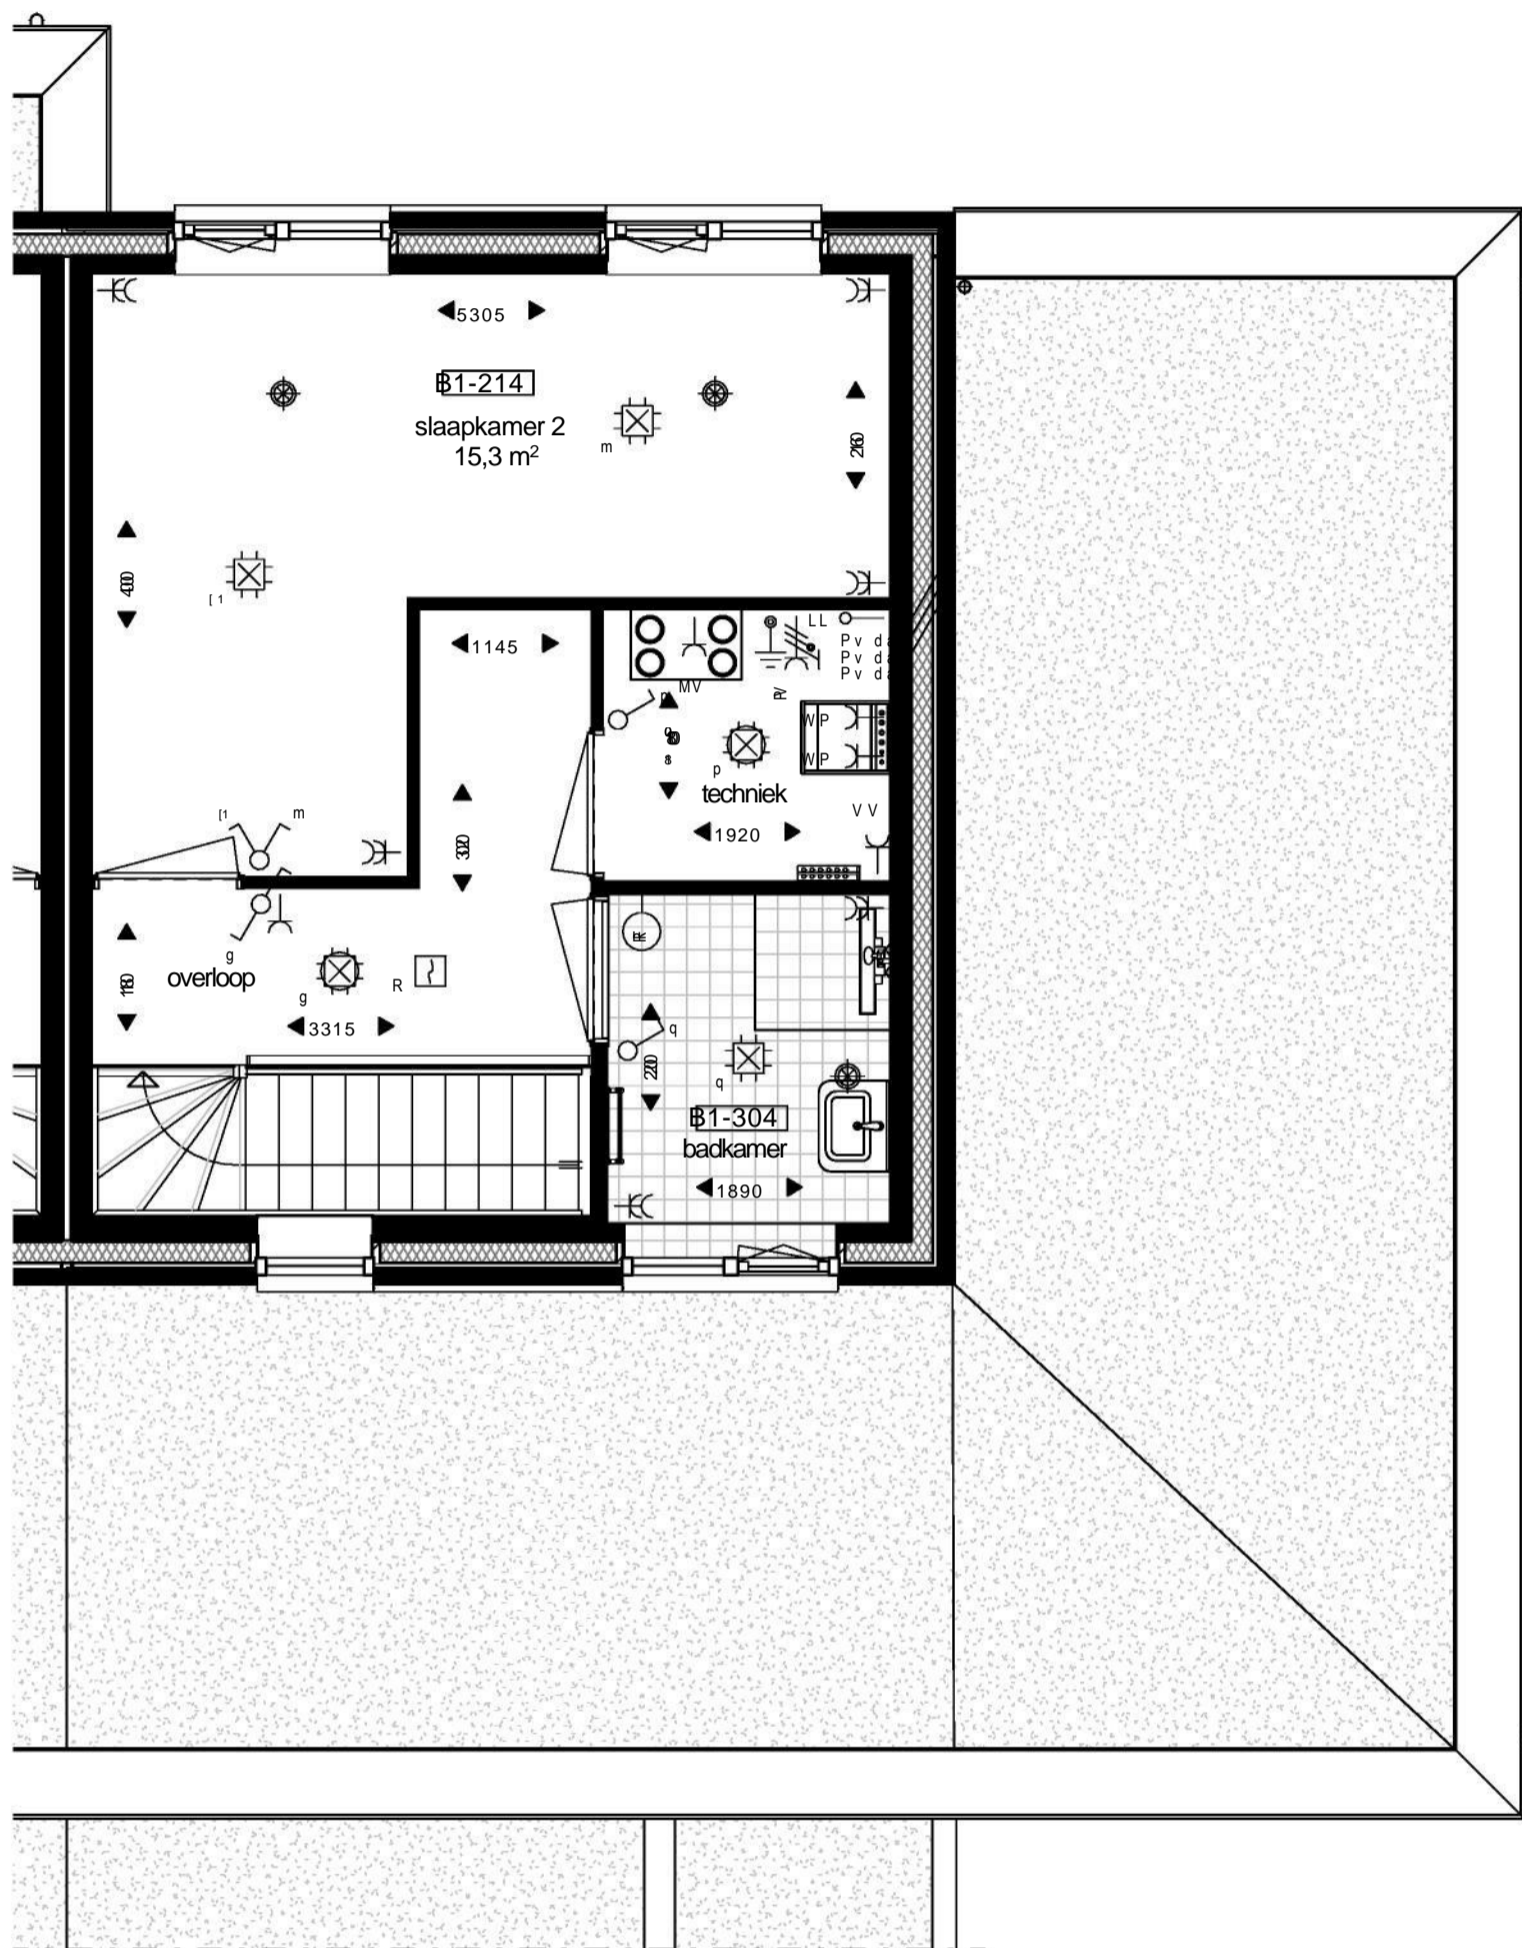

Dura Vermeer Bouw Zuid BV

Pettelaarspark 1
 5216 PC 's-Hertogenbosch
 Postbus 5066
 5201 GB 's-Hertogenbosch
 Telefoon: (073) 528 89 11
 E-mail: info.dvbz@duravermeer.nl

tek. nr : **VKO-D.2** fase : **Verkoop optietekening**

datum : 17-03-2021

gewijzigd : wijzigingsnumme :

afmeting : A 2

project : **Grondgebonden woningen Langen Linden Boxtel**

onderdeel: **Eerste verdieping, indeling
 TYPE D1**

schaal
 1:50

projectnummer
 5020827